


# 大ホール 音響設備概要

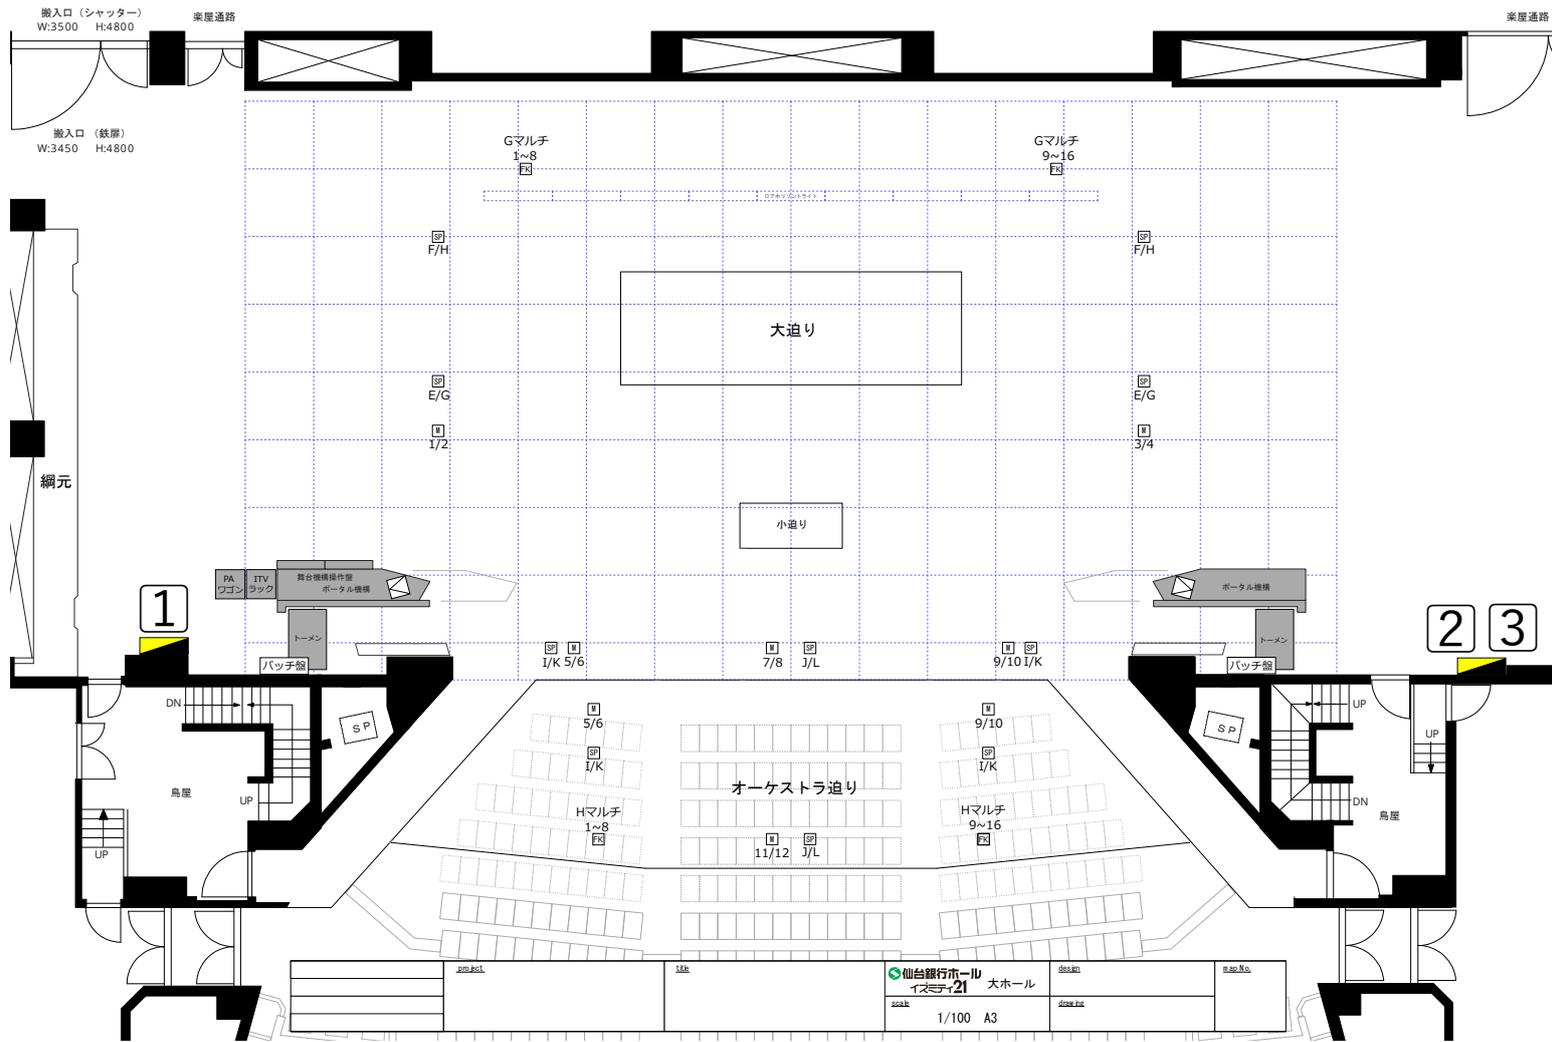

**1** 下手音響電源盤  
 1Φ3w 200A (カトリレー付き) ・舞台下手PA電源 C型30A100V 11口  
 ・舞台袖PAワゴン電源 C型30A100V 1口

**2** 上手音響電源盤  
 1Φ3w 200A (カトリレー付き) ・舞台上手PA電源 C型30A100V 11口  
 ・客席(32列-28)PA電源 C型30A100V 1口

**3** 上手音響電源盤  
 1Φ3w 30A (カトリレー付き) ・客席(23列目)PA電源 平行15A100V 4口2系統  
 ・リハーサル室 PA電源 平行15A100V 4口2系統

舞台面 ~ プロセニウムアーチ 9m (5間)  
 客席床 ~ 舞台面 1m  
 大臣間 18m (10間)  
 舞台間口 ポータル機構稼動壁最小間口 14.5m (8間)  
 框~舞台奥壁 16m

ケーブル敷設必要距離  
 音響電源盤 ① ②  
 ~客席後方 32列目 中央(客席大外廻し) 75m

舞台荷重制限  
 1㎡ = 400kg

B帯ワイヤレス 使用可能CH  
 ① 806.125 ④ 807.375  
 ② 806.500 ⑤ 807.875  
 ③ 806.875 ⑥ 808.375

※ホールワイヤレス設備との  
 同時使用不可