

スノココンセント

SP
J/L

M
スノコ
1/2

M
スノコ
3/4

SP
J/L


搬入口 (シャッター)
W:3500 H:4800

楽屋通用口

楽屋通用口

搬入口 (鉄扉)
W:3450 H:4800

綱元

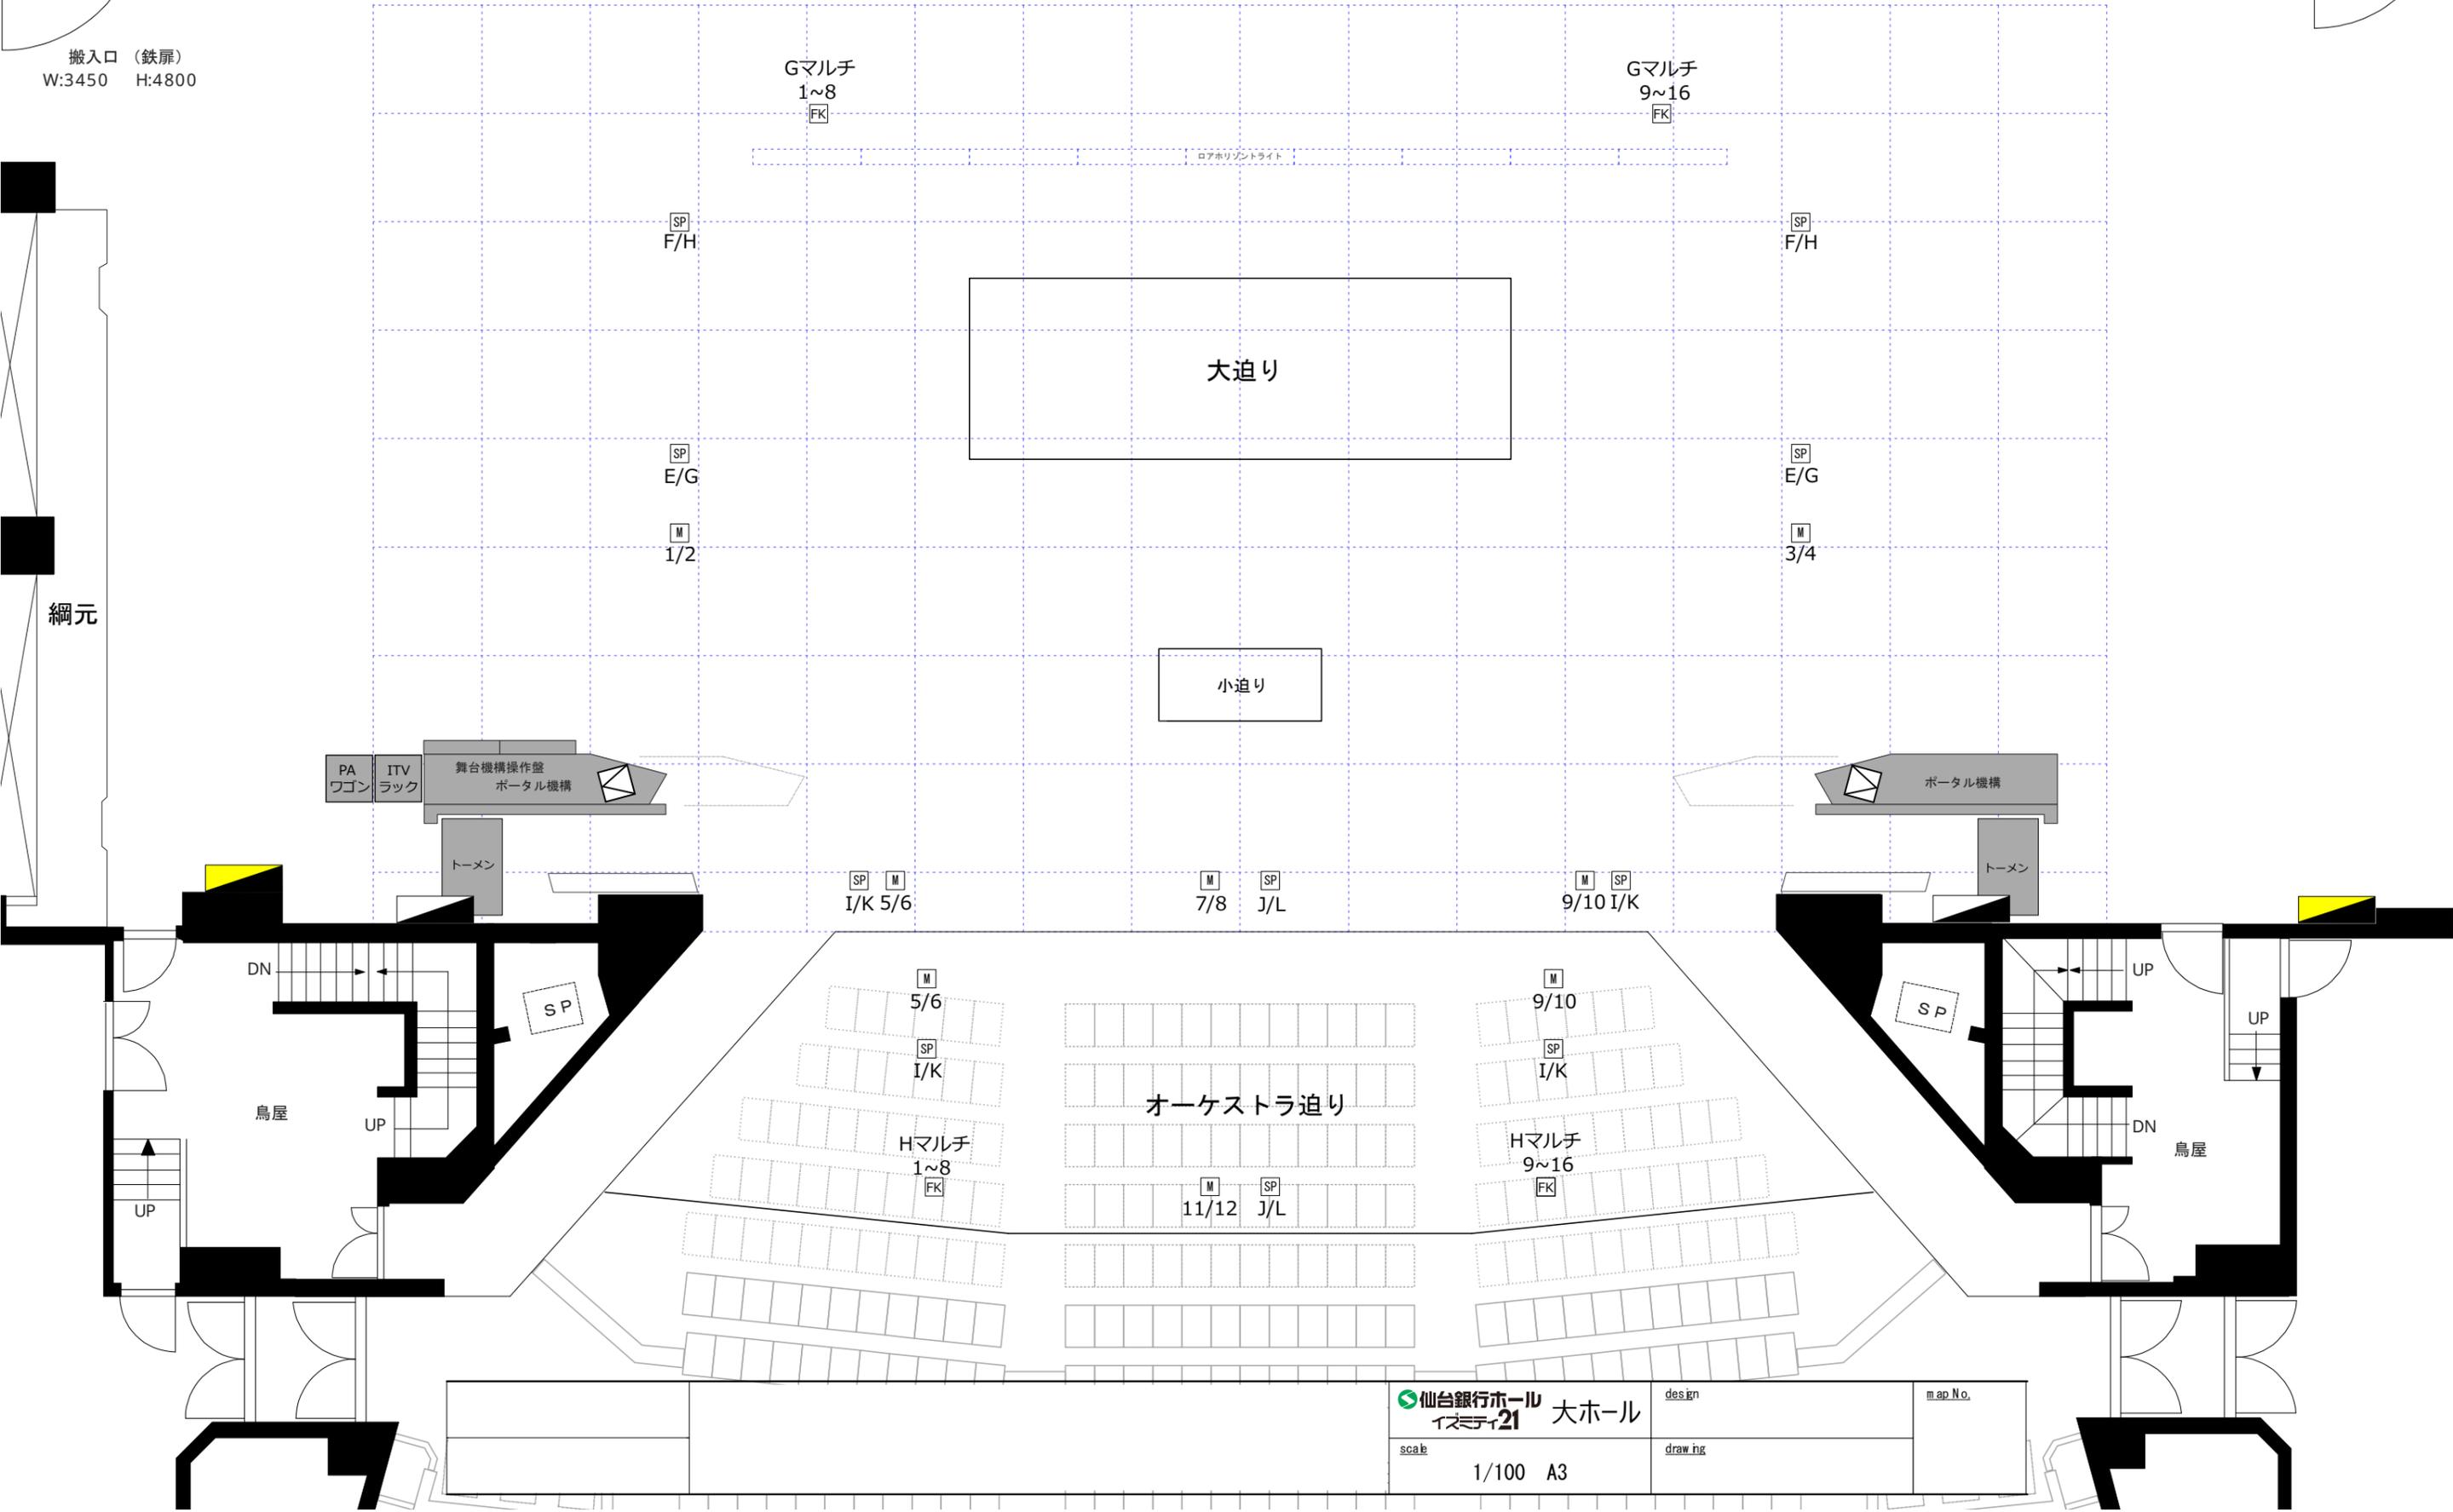

Gマルチ
1~8
FK

Gマルチ
9~16
FK

大迫り

小迫り

オーケストラ迫り

M
5/6
SP
I/K

M
9/10
SP
I/K

Hマルチ
1~8
FK

Hマルチ
9~16
FK

M
11/12
SP
J/L

SP M
I/K 5/6

M SP
7/8 J/L

M SP
9/10 I/K

SP
F/H

SP
F/H

SP
E/G

SP
E/G

M
1/2

M
3/4

PA
ワゴン

ITV
ラック

舞台機構操作盤
ポータル機構

トーマン

ポータル機構

トーマン

DN

UP

鳥屋

UP

DN

鳥屋

仙台銀行ホール
イズミティ21 大ホール

scale
1/100 A3

des ign
draw ing

map No.