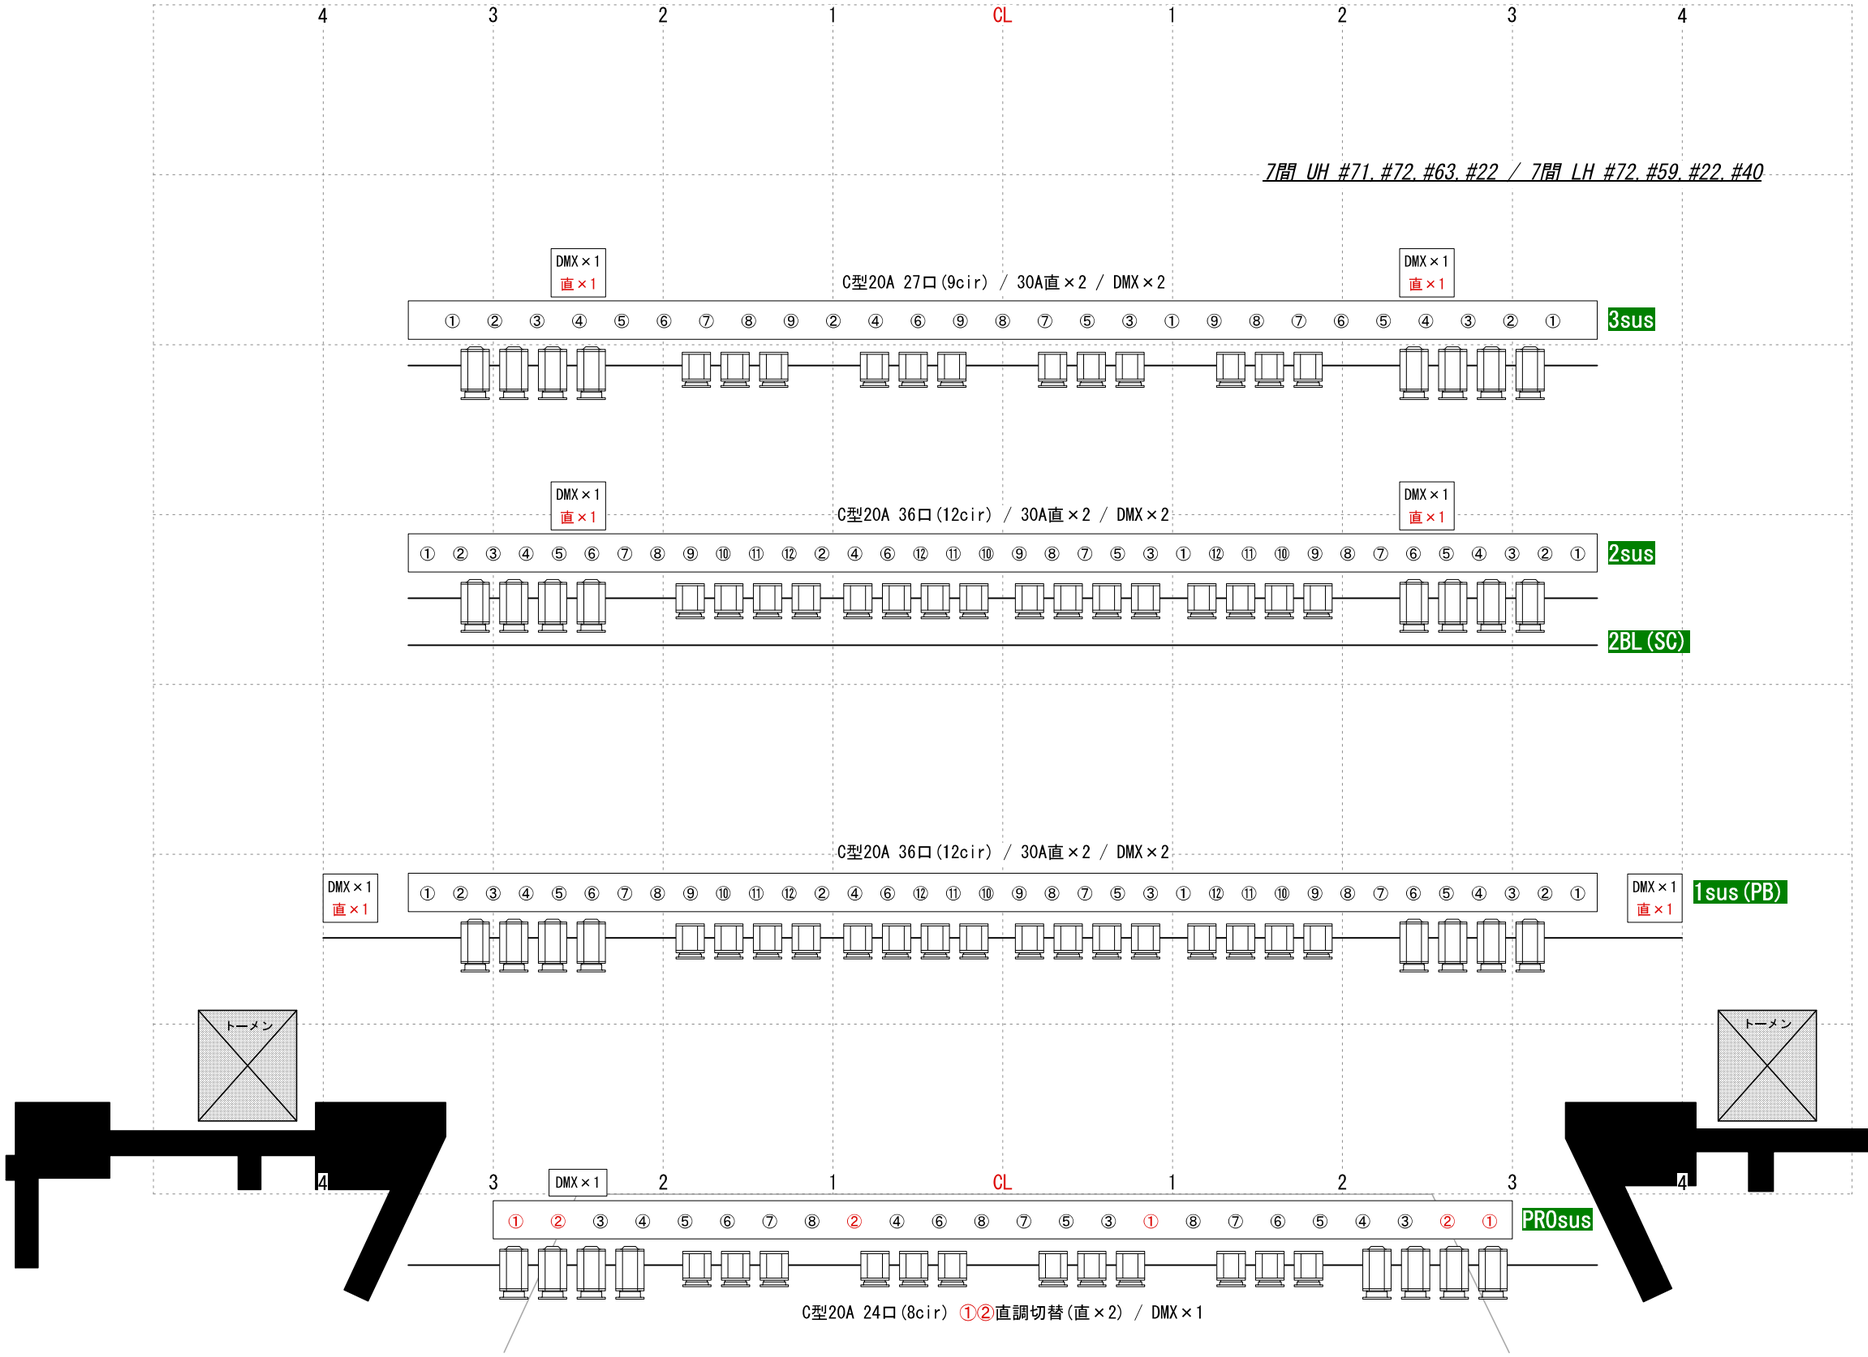

28. ホリゾント幕
27. バック幕
26. 第7バトン
25. 第6バトン
24. HL(文字共)
23. 第2袖幕
22. 第3SL
21. 第5バトン(松羽目)
20. 正面反射板
19. 第2中割幕
18. 第2一文字幕
17. 第4バトン
16. 第3バトン
15. 第2SL
14. スクリーン枠(2BL)[電動]
13. 第1中割幕
12. 第2バトン
11. 第1一文字幕
10. 天井反射板
9. サブ一文字幕
8. 第1バトン
7. 第1袖幕
6. ﾎﾟｰﾀﾙﾌﾞﾘｯｼﾞ(1BL/1SL)[電動]
5. ﾎﾟｰﾀﾙｻｲﾄﾞﾊﾟﾈﾙ[電動]
4. 暗転幕
3. 中割緞帳
2. 第1緞帳
1. プロサス[電動]

小ホール SUS基本吊図面

仙台銀行ホール イズミティ21