


小ホール 音響設備概要

搬入口 シャッターサイズ
W3200 H4200

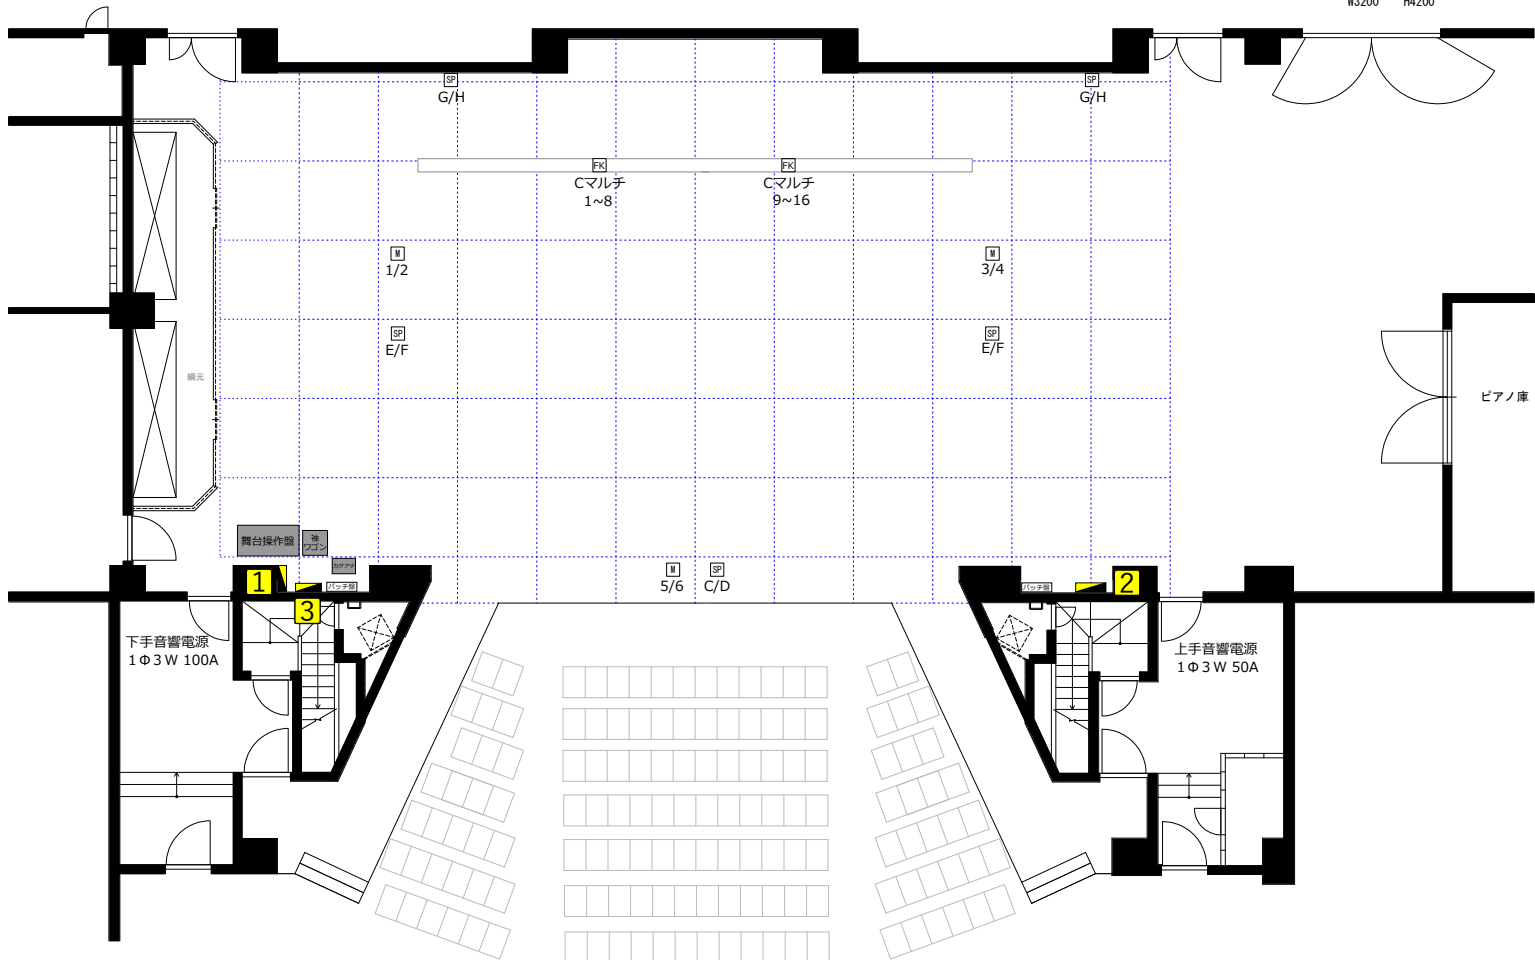

小ホール舞台データ	舞台寸法図	仙台銀行ホール イスタ21 小ホール	scale 1/100 A3
-----------	-------	-----------------------	----------------

1	下手音響電源盤 1Φ3w 100A (カトリレー付き)	・舞台下手PA電源	C型30A100V	6口
		・舞台袖PAワゴン電源	C型30A100V	1口
		・客席(16列-16)PA電源	C型30A100V	1口

2	上手音響電源盤 1Φ3w 50A	・舞台上手PA電源	C型30A100V	4口
---	---------------------	-----------	-----------	----

3	下手音響電源盤 1Φ3w 50A (カトリレー付き)	・客席(8列目)PA電源	平行15A100V	2口 2系統
		・リハーサル室 PA電源	平行15A100V	4口 2系統

舞台面	～ プロセニウムアーチ	6.5m (約3間半)
客席床	～ 舞台面	0.95m
舞台間口	大臣間	12m (約6間半)
	框～舞台奥壁	12m (約6間半)
ケーブル敷設必要距離		
音響電源盤 1 2		
～客席後方 16列目 中央(客席大外廻し) 40m		

舞台荷重制限	
1㎡ = 400kg	
B帯ワイヤレス 使用可能CH	
① 807.125	④ 808.625
② 807.625	⑤ 809.000
③ 808.125	⑥ 809.375
※ホールワイヤレス設備との同時使用不可	