


搬入口 シャッターサイズ
W3200 H4200

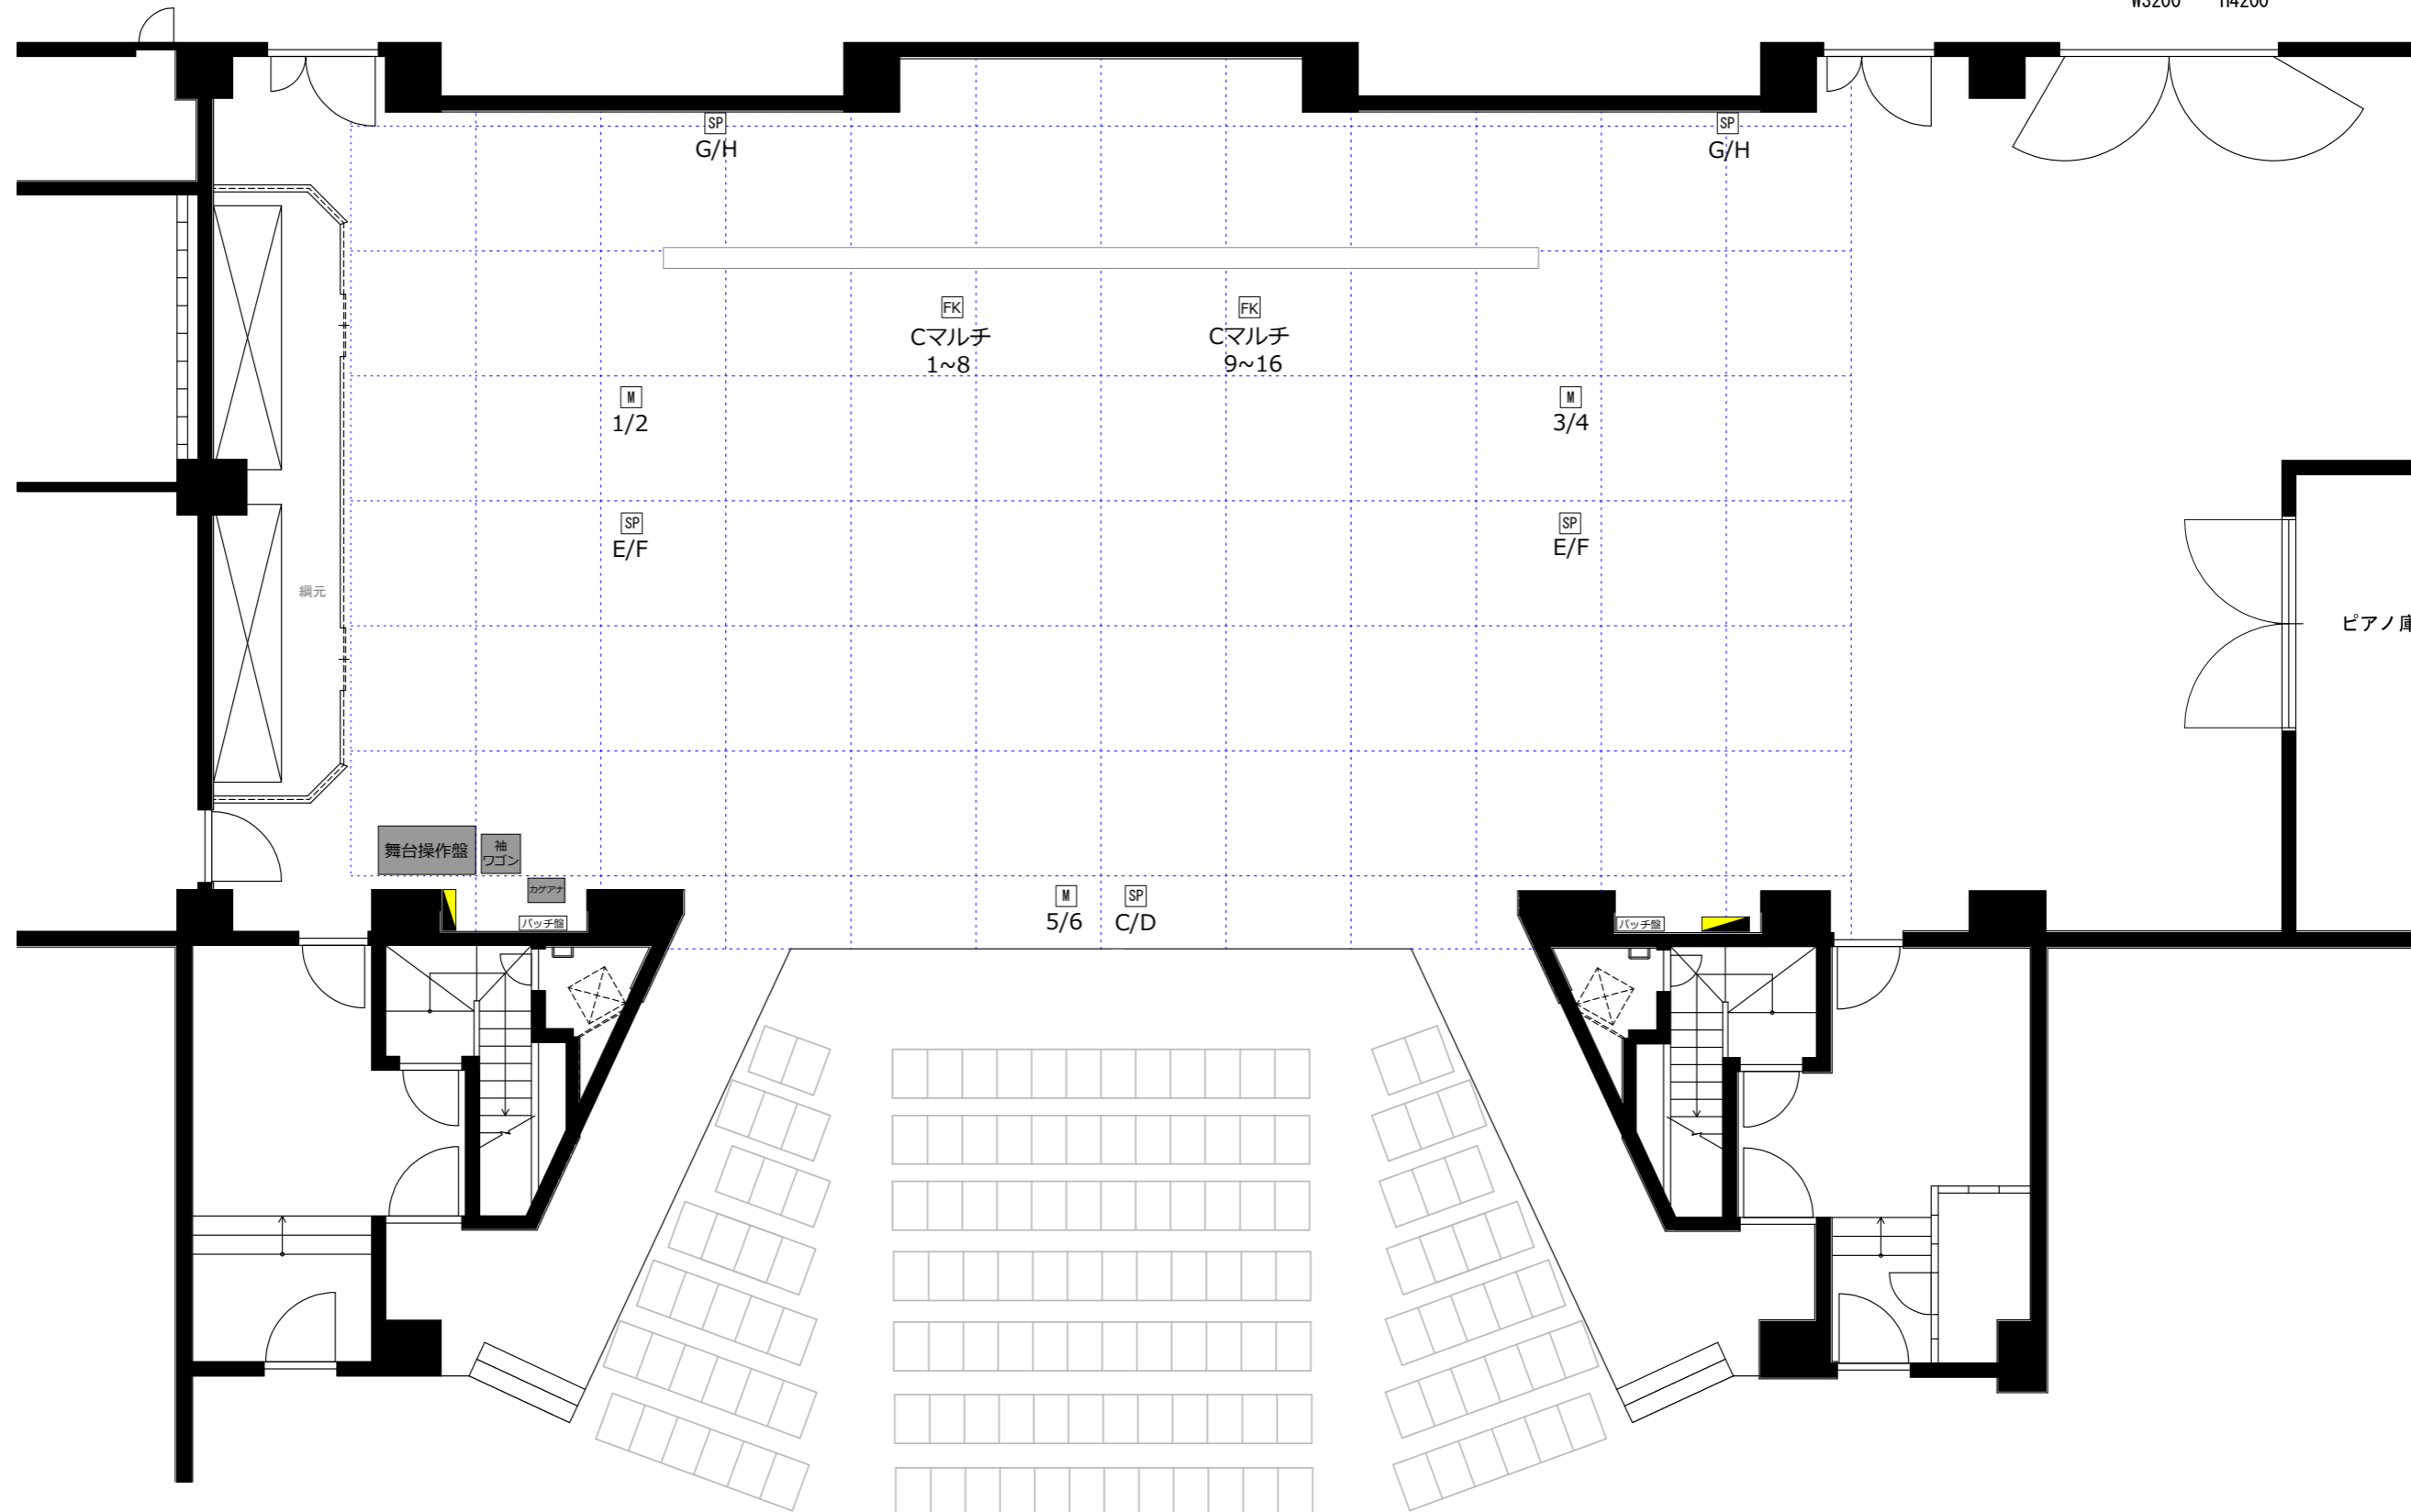

	project	title	design	map.No.
	小ホール舞台データ	舞台寸法図	仙台銀行ホール イスタ21 小ホール	
		scale	drawing	
		1/100 A3		