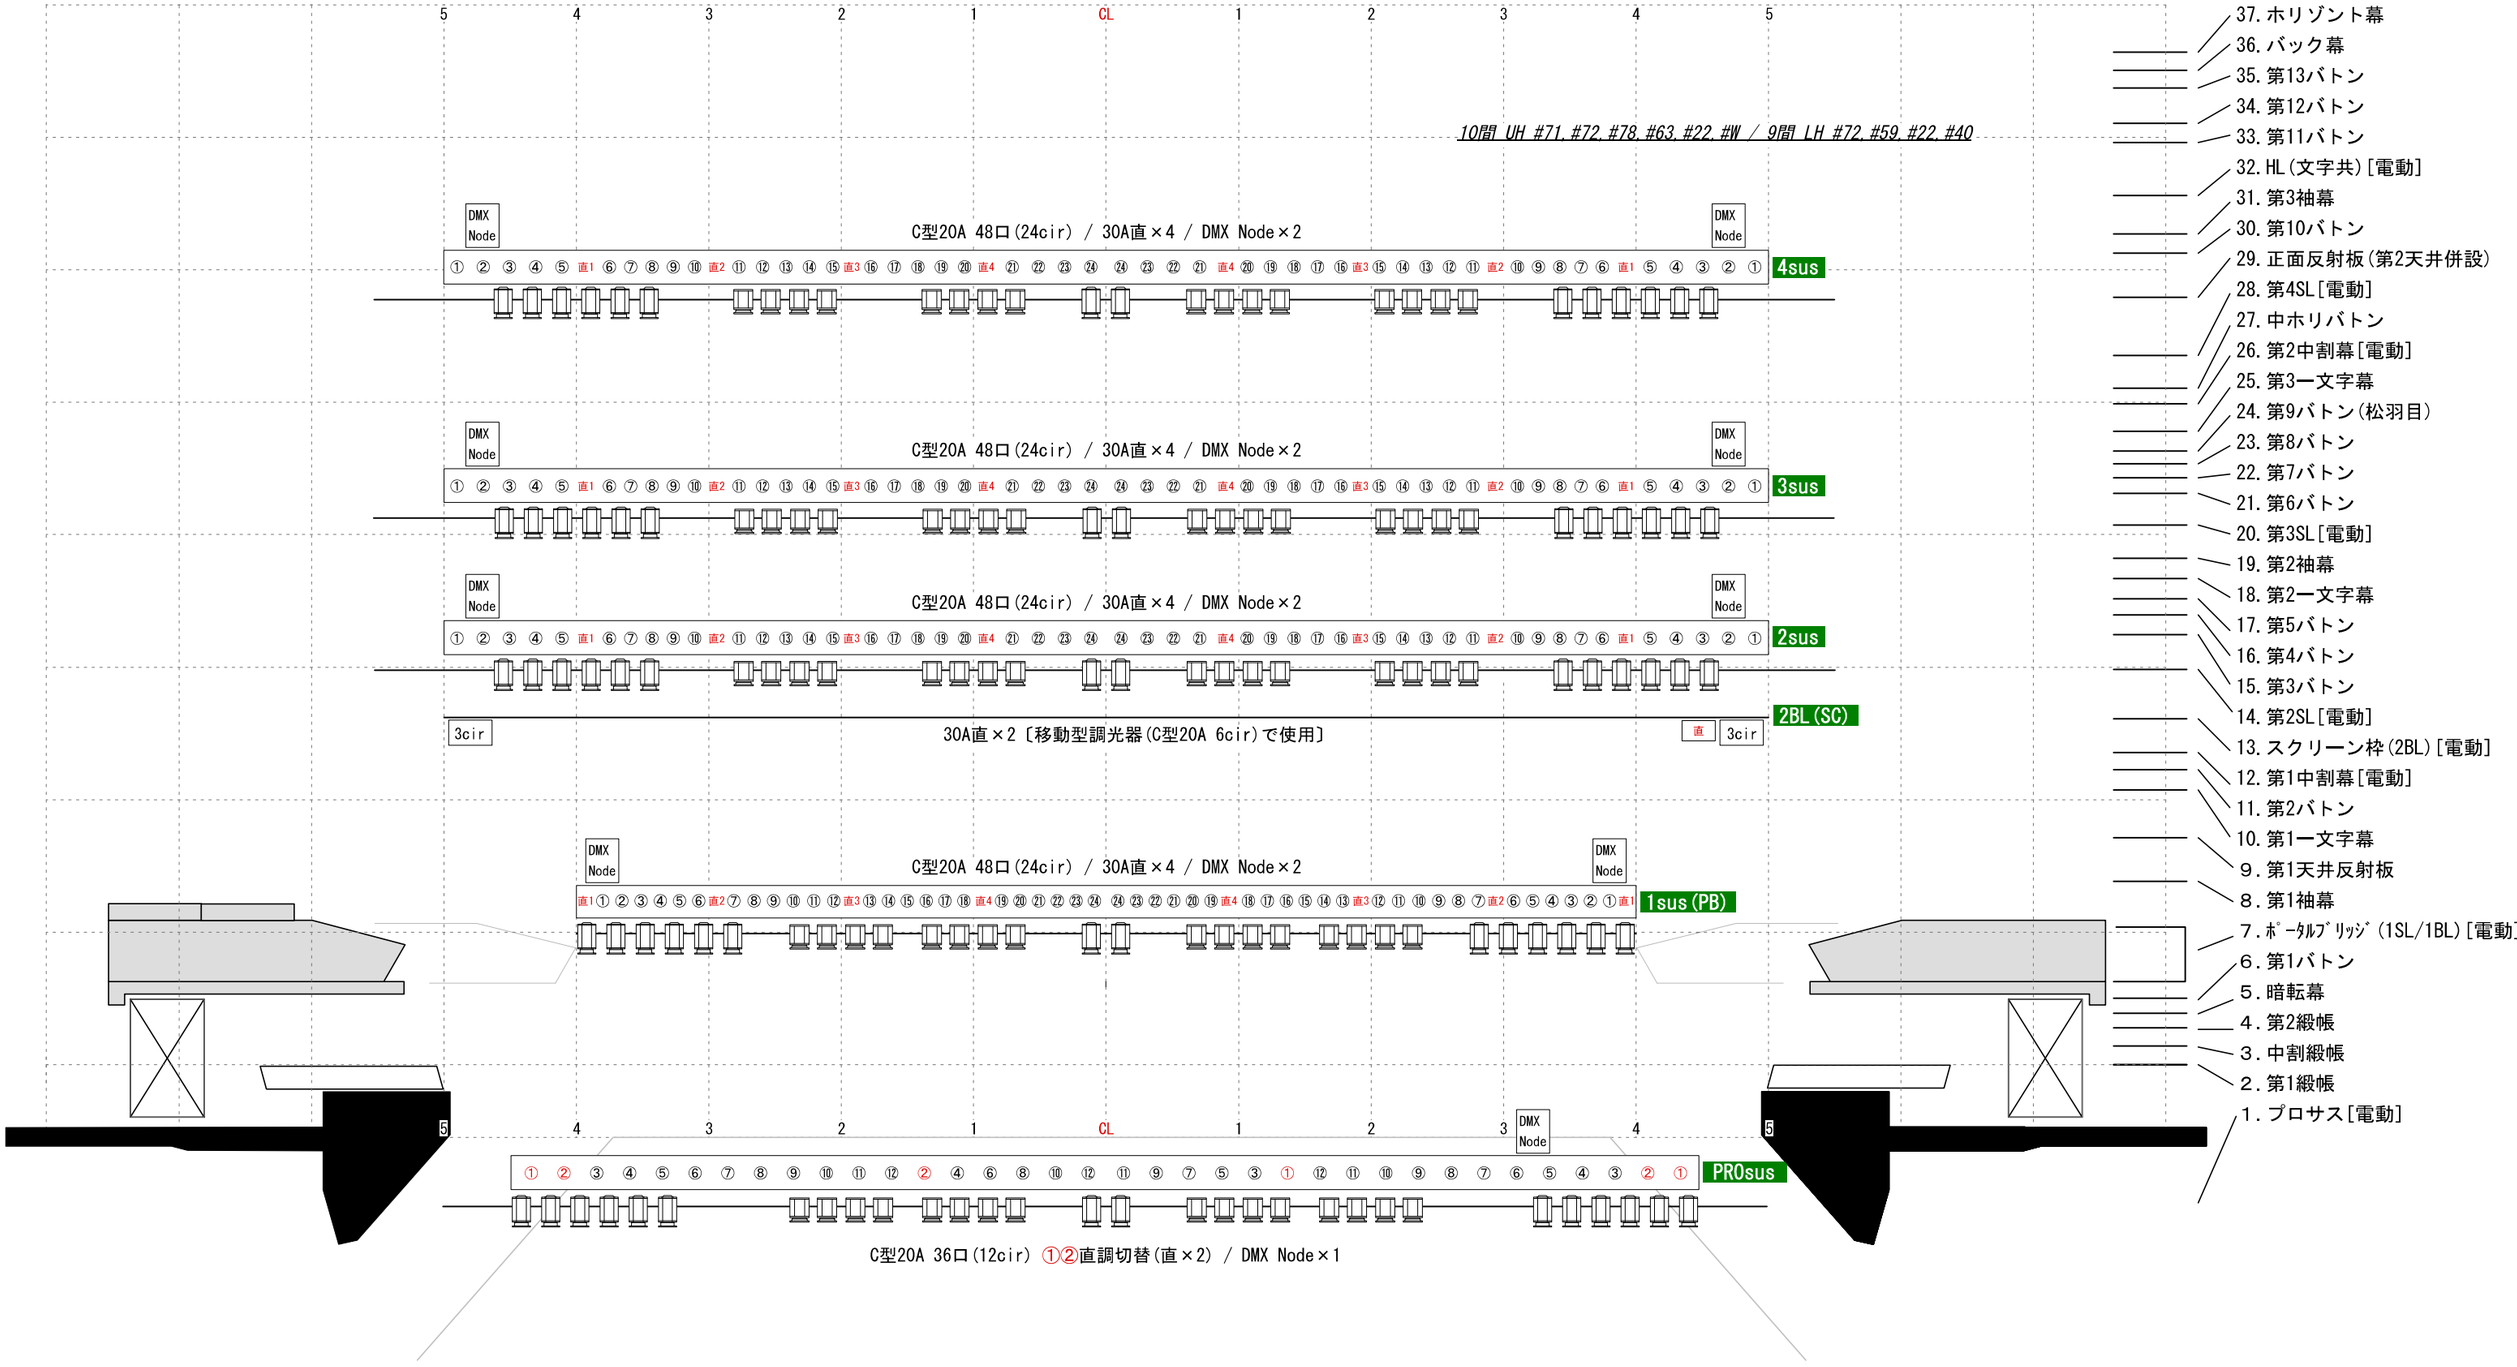

大ホール SUS基本吊図面

仙台銀行ホール イズミティ21